



Stadtgemeinde
St. Veit an der Glan

Art des Planes: Lageplan zum Umwidmungsantrag

Fall: 02a/2026/C3 Kramer Angela


Ergänzende
Informationen:

Grundstück Nr.: Teilfläche aus 383 ca. 109 m²

Katastralgemeinde: Hörzendorf (74512)

Maßstab: 1:2000

Plandatum: 16.02.2026

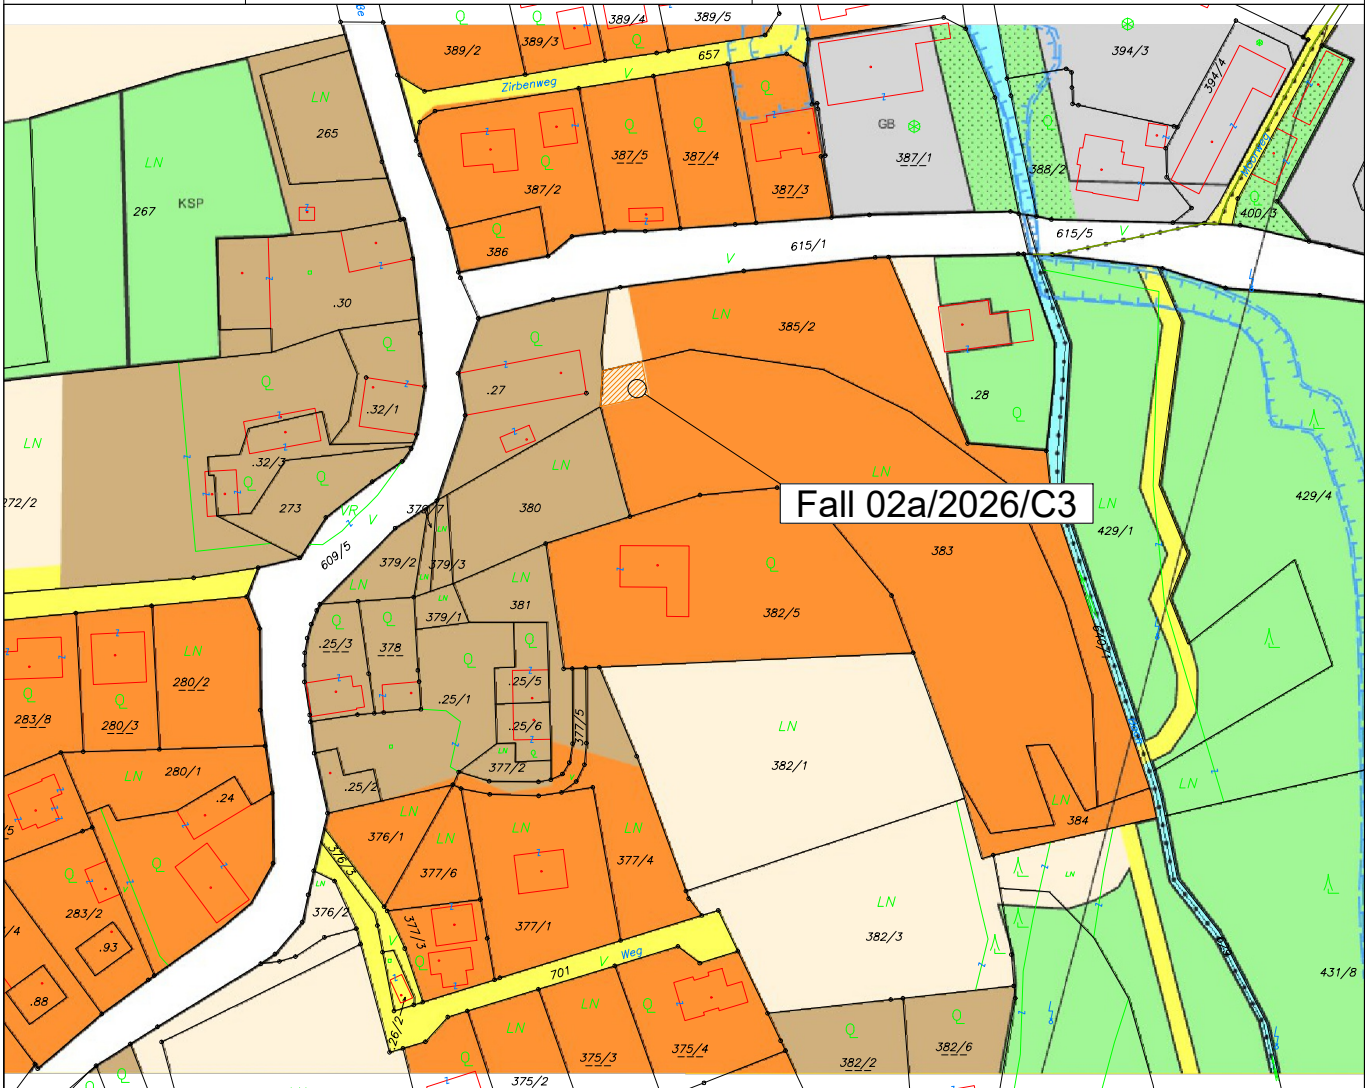

Fall 02a/2026/C3

Widmungsänderung von: Grünland - Für die Land- und Forstwirtschaft bestimmte Fläche, Ödland

Widmungsänderung in: Bauland - Wohngebiet

Flächenausmaß: ca. 109 m²

Kundmachung: vom bis

Gemeinderatsbeschluss in der
Sitzung vom: