	Stadtgemeinde St. Veit an der Glan	
Art des Planes:	Lageplan zum Umwidmungsantrag	Fall: 02b/2026/C3 Kramer Angela
Ergänzende Informationen:	Grundstück Nr.: Teilfläche aus 385/2 ca. 169 m²	
	Katastralgemeinde: Hörzendorf (74512)	
	Maßstab: 1:2000	Plandatum: 16.02.2026

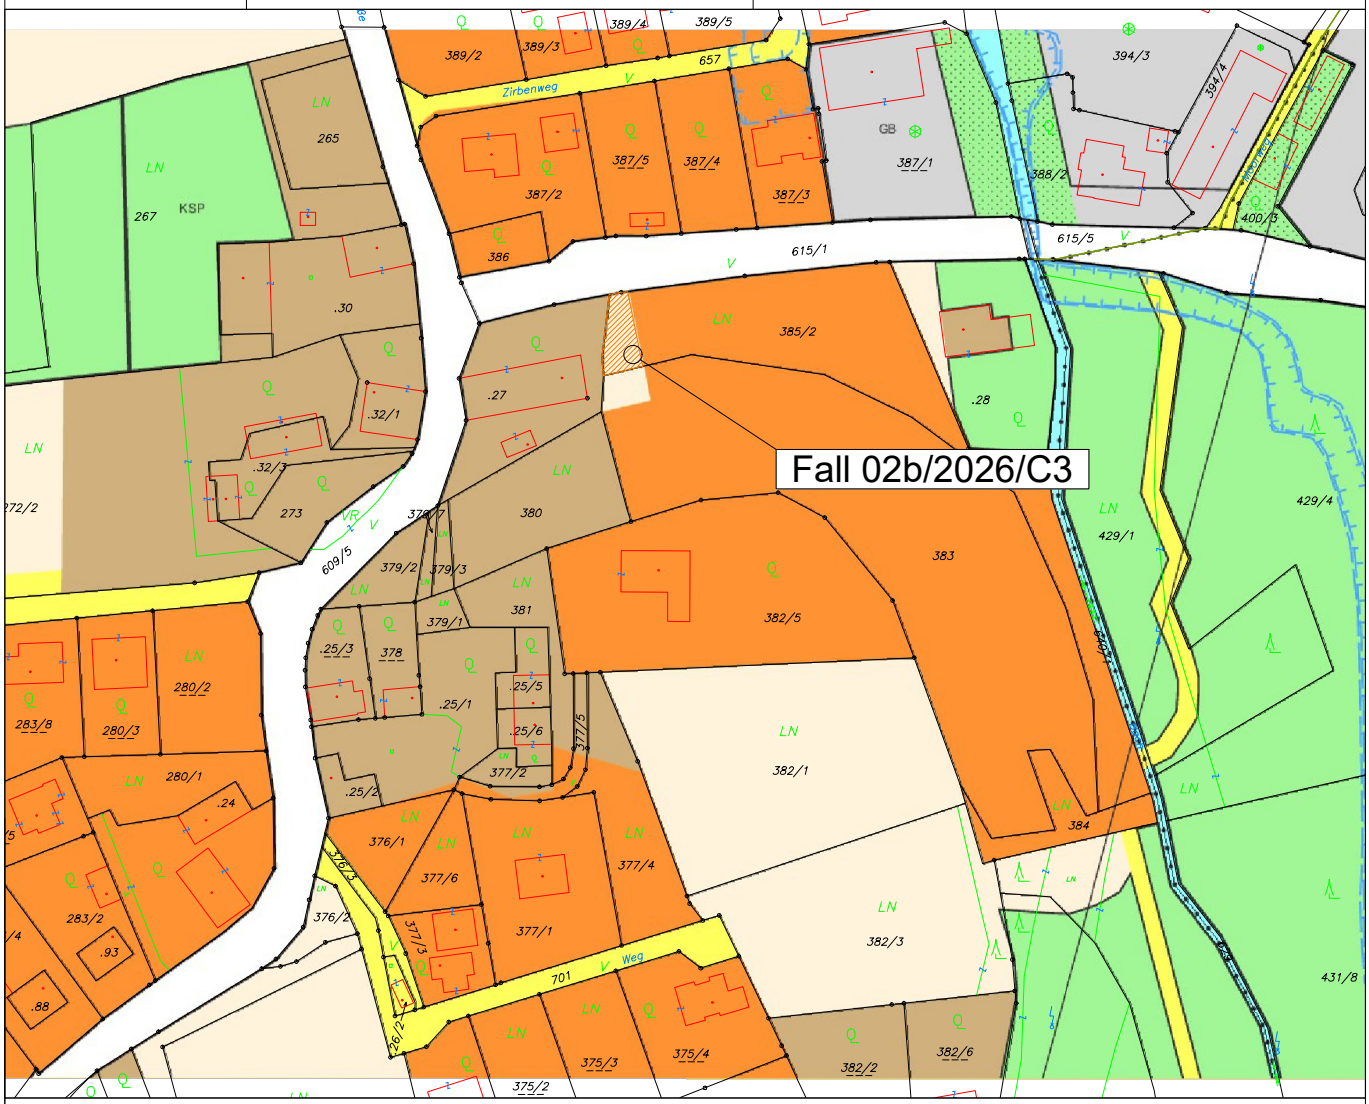

Widmungsänderung von:	Grünland - Für die Land- und Forstwirtschaft bestimmte Fläche, Ödland
Widmungsänderung in:	Bauland - Wohngebiet
Flächenausmaß:	ca. 169 m²
Kundmachung:	vom bis
Gemeinderatsbeschluss in der Sitzung vom:	