

VERORDNUNG

des Gemeinderates der Stadtgemeinde St. Veit/Glan vom **26.02.2026**, **Zahl: 640/064/2026** mit welcher in der **Völkermarkter Straße** eine straßenpolizeiliche Maßnahme erlassen wird.

Gemäß § 34 der Kärntner Allgemeinen Gemeindeordnung - K-AGO, LGBl. Nr. 66/1998, in der Fassung des Gesetzes LGBl. Nr. 47/2025, in Verbindung mit den §§ 43 Abs. 1 lit. b Z 1, 52 lit. a Z 13a, 54, 94d Z 4 lit. a der Straßenverkehrsordnung 1960 – StVO, BGBl. Nr. 159/1960, in der Fassung des Gesetzes BGBl. I Nr. 52/2024, wird verordnet:

§ 1 Parkverbot

In der Völkermarkter Straße wird das **Parken in der Zeit von 07:00 - 17:00 Uhr**, auf dem, gemäß Lageplan des Bauamtes vom 23.01.2026, Plan Nr. 1191, gekennzeichneten Straßenbereich, verboten.

§ 2 Kundmachung

Diese Verordnung tritt durch die Anbringung der Straßenverkehrszeichen „**Parken verboten**“ (§ 52 lit. a Z 13a StVO) in Verbindung mit den Zusatztafeln „Anfang“ und „Ende“ und „**gilt von 07:00 - 17:00 Uhr**“ (§ 54 Abs. 1 StVO) in Kraft.


§ 3 Strafbestimmungen


Übertretungen dieser Verordnung werden von der Bezirksverwaltungsbehörde gemäß den Bestimmungen des § 99 StVO bestraft.

Der Bürgermeister:



Ing. Martin Kulmer

	Unterzeichner	Stadtgemeinde St. Veit an der Glan
	Datum/Zeit	09.03.2026 08:50:03
	Aussteller-Zertifikat	a-sign-corporate-07
	Serien-Nr.	2040136454
Prüfinformation	Informationen zur Prüfung der elektronischen Signatur und des Ausdrucks finden Sie unter https://www.stveit.com/service/amtssignatur	
Hinweis	Dieses Dokument wurde amtssigniert. Auch ein Ausdruck dieses Dokuments hat gemäß § 20 E-Government-Gesetz die Beweiskraft einer öffentlichen Urkunde.	

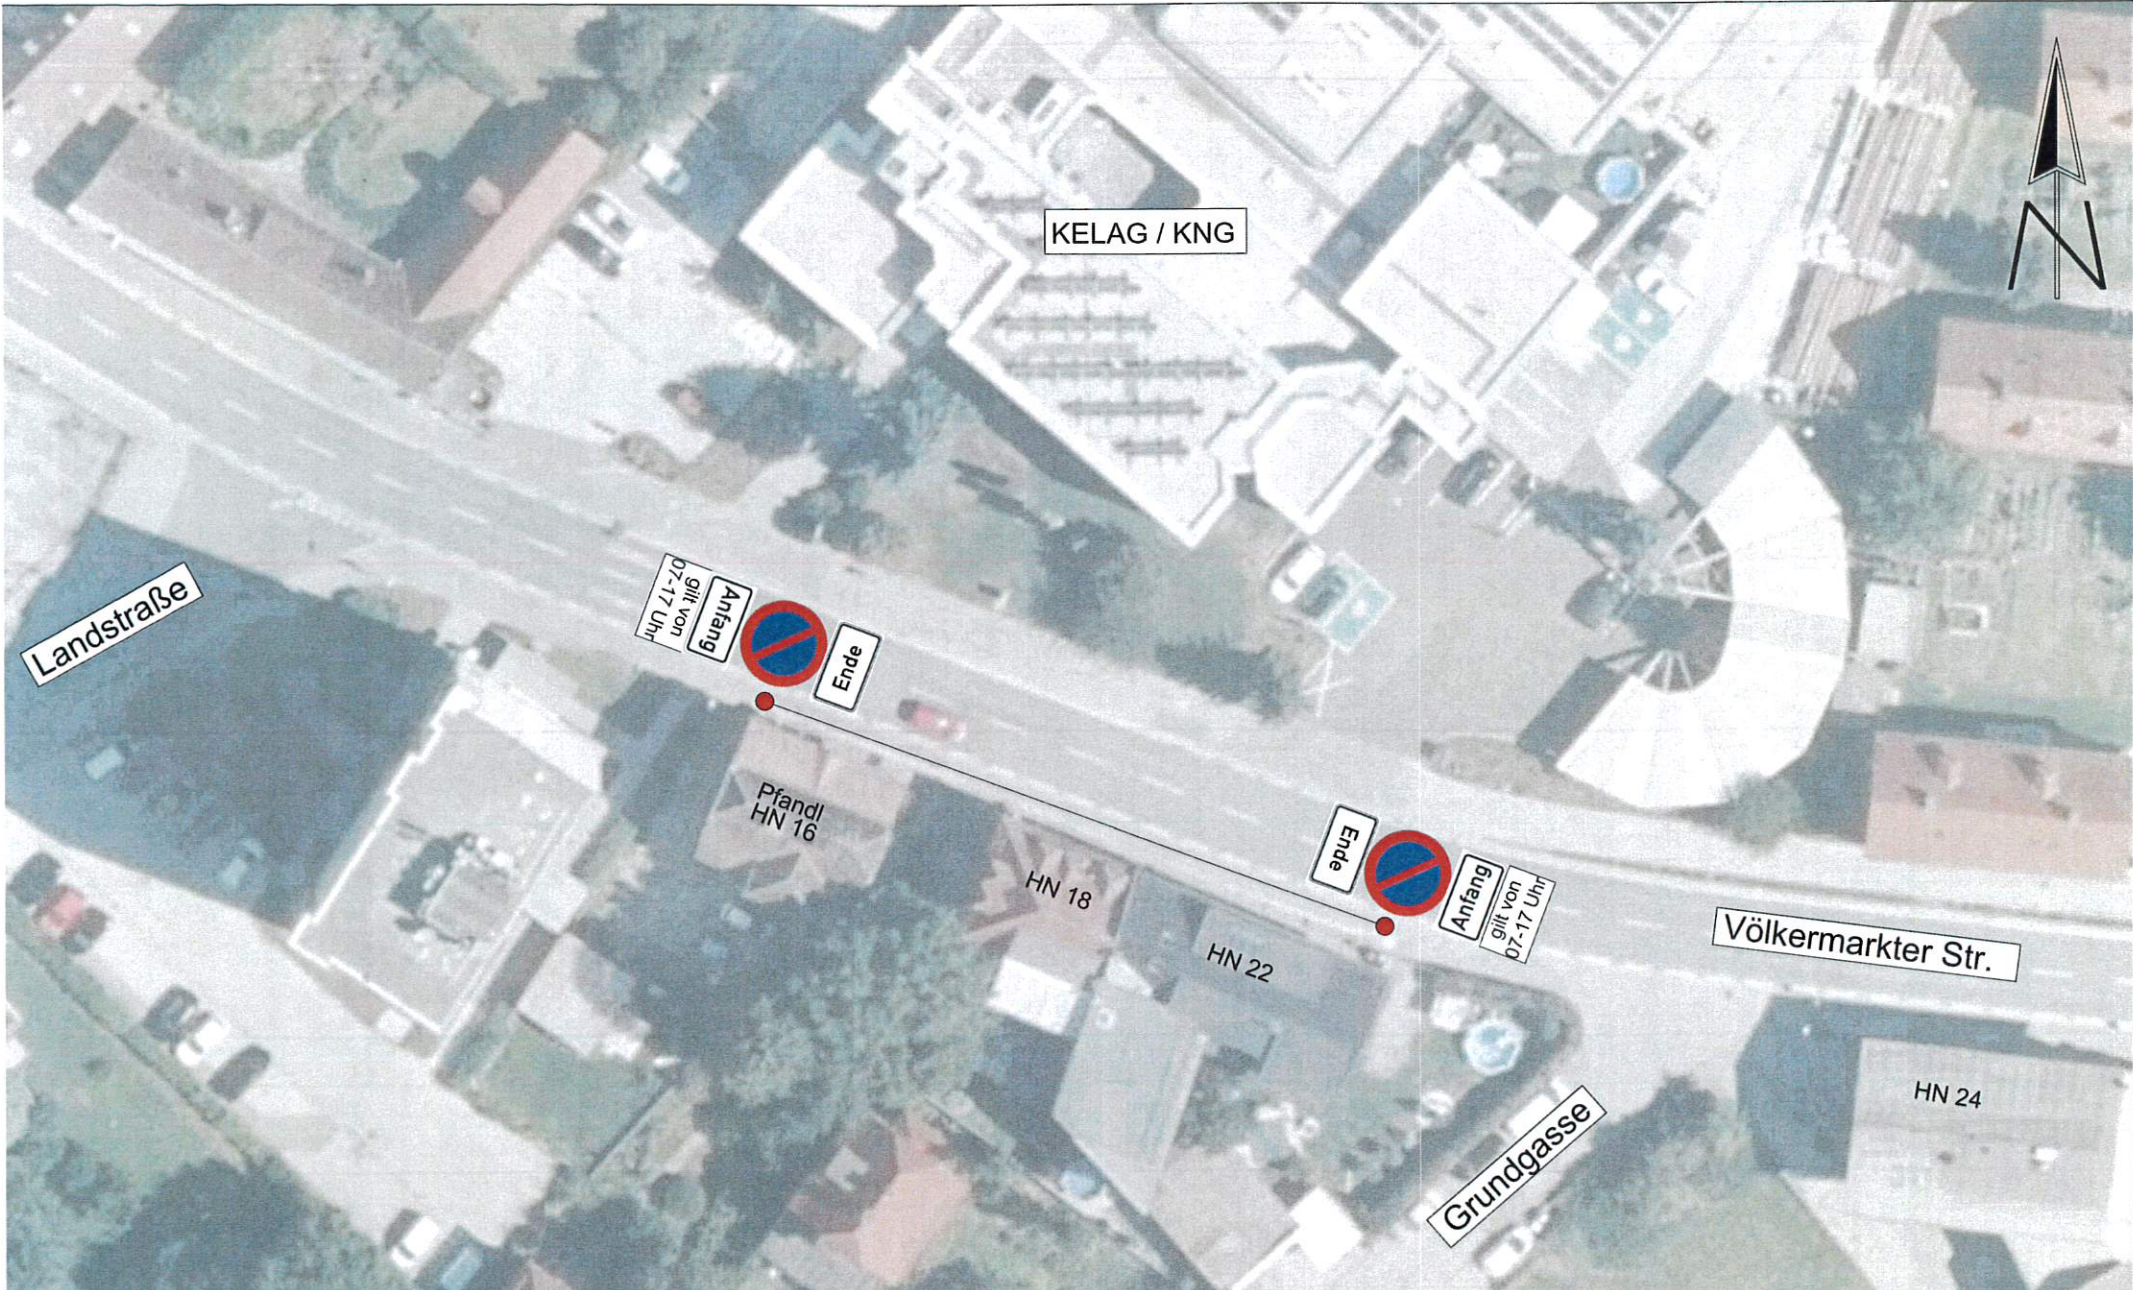

KELAG / KNG

Landstraße

Anfang
gilt von
07-17 Uhr

Ende

Pfandl
HN 16

HN 18

HN 22

Ende

Anfang
gilt von
07-17 Uhr

Völkermarkter Str.

HN 24

Grundgasse



Gezeichnet: Petersmann	Gepf.:	Plandatum: 23.01.2026	Plannummer: 1191	EDV-Verzeichnis:	Maßstab: oM
---------------------------	--------	--------------------------	---------------------	------------------	----------------

st.veit
STADTGEMEINDE
BAUAMT

Projekt:
Parkverbot Völkermarkter Straße HN 16, 18, 22
Planinhalt
Bauleitplan-Verordnung 040/004/0000